


Implantation d'un Marcheur de diamètre 24 mètres

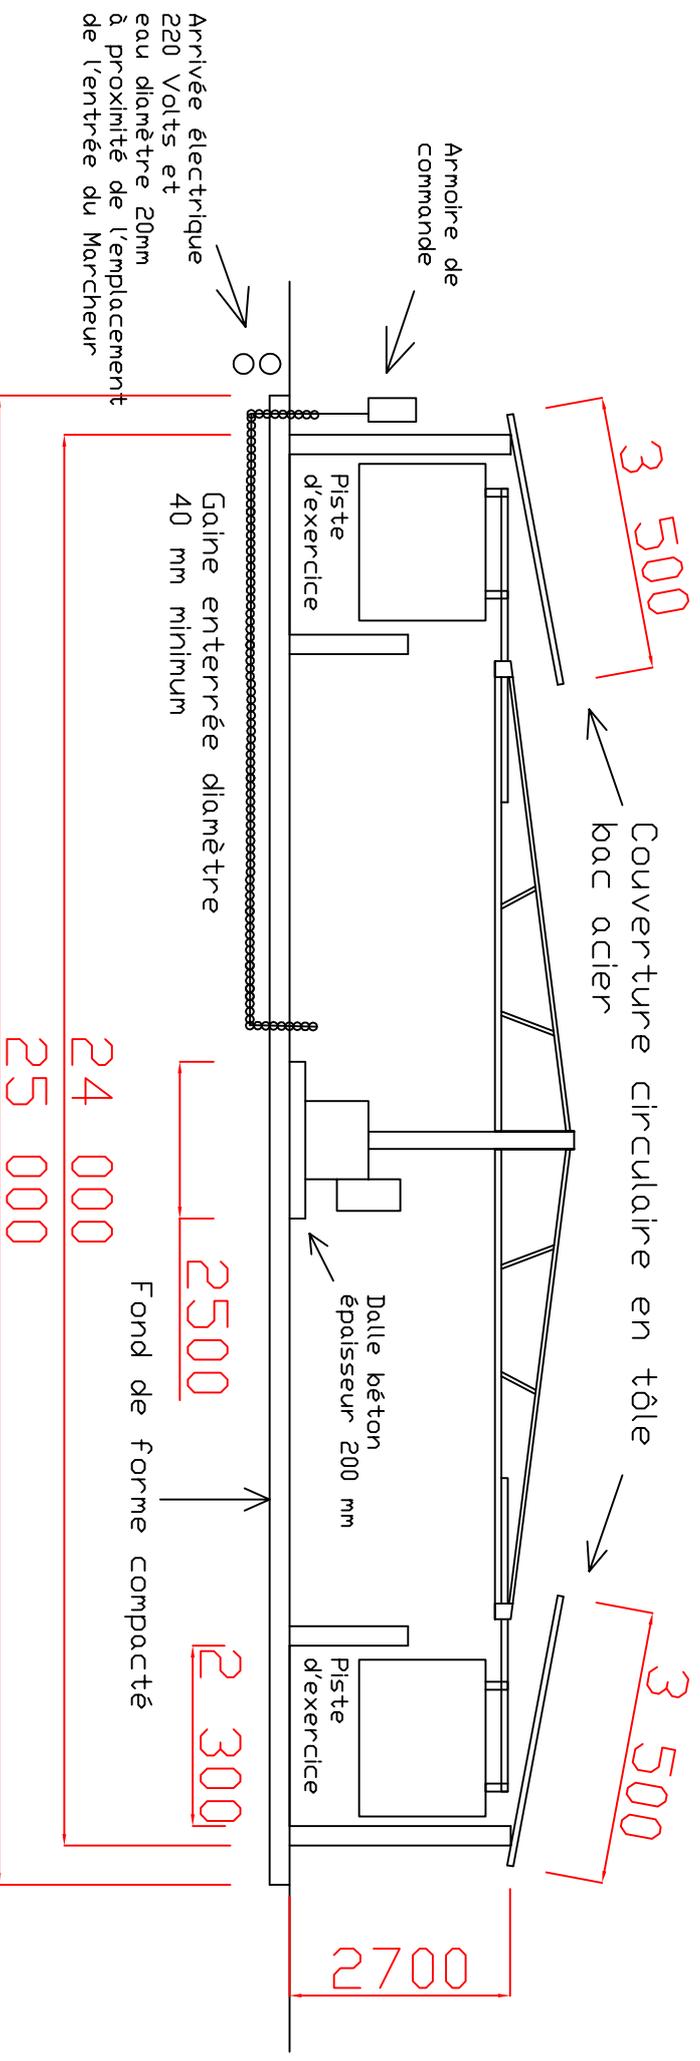

Les Ateliers de Bréau
76110 Bréauté