


Implantation d'un Marcheur de diamètre 14 mètres  
sur un fond de forme en remblai compacté

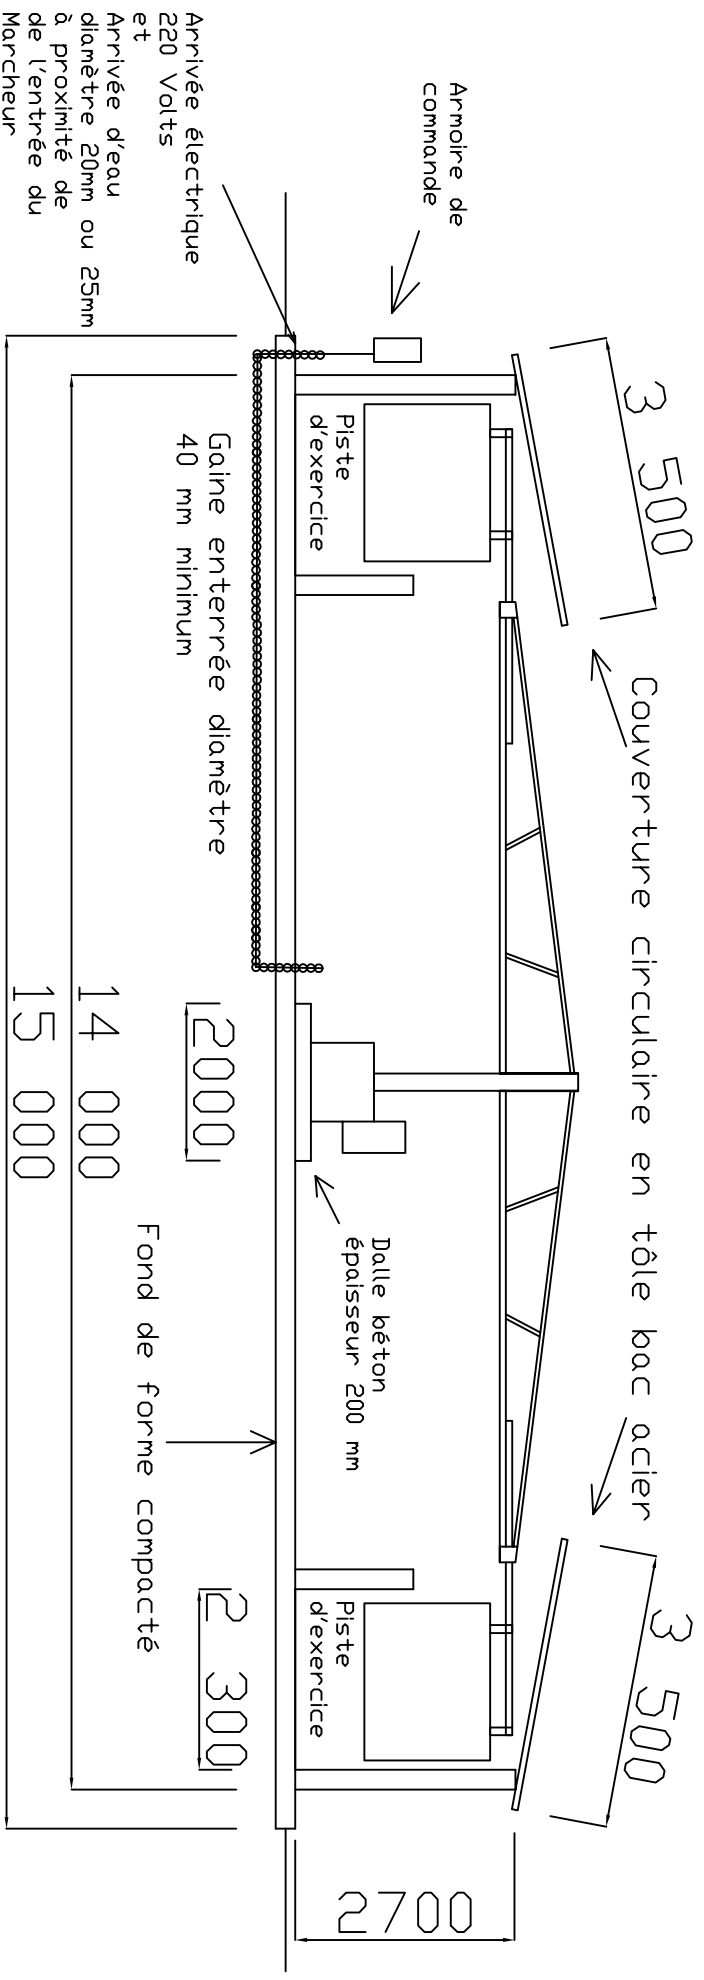

Les Ateliers de Bréau  
76110 Bréauté