


Implantation d'un Marcheur de diamètre 16 mètres sur une piste en dalle béton

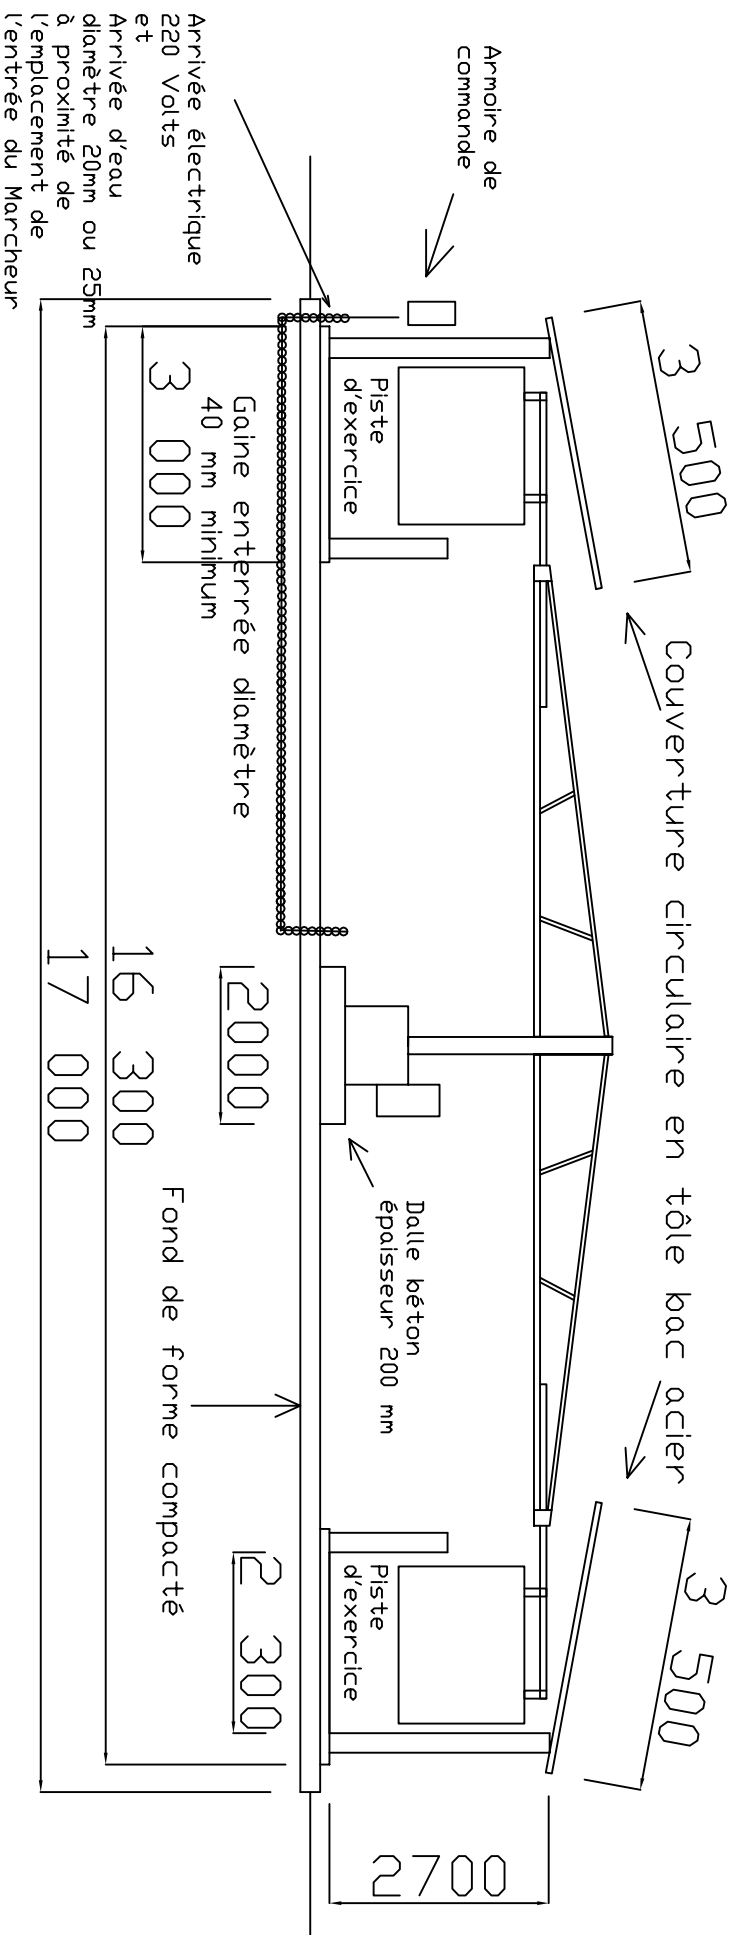

Les Ateliers de Bréau
76110 Bréauté