


Implantation d'un Marcheur de diamètre 20 mètres
sur un fond de forme en remblai compacté

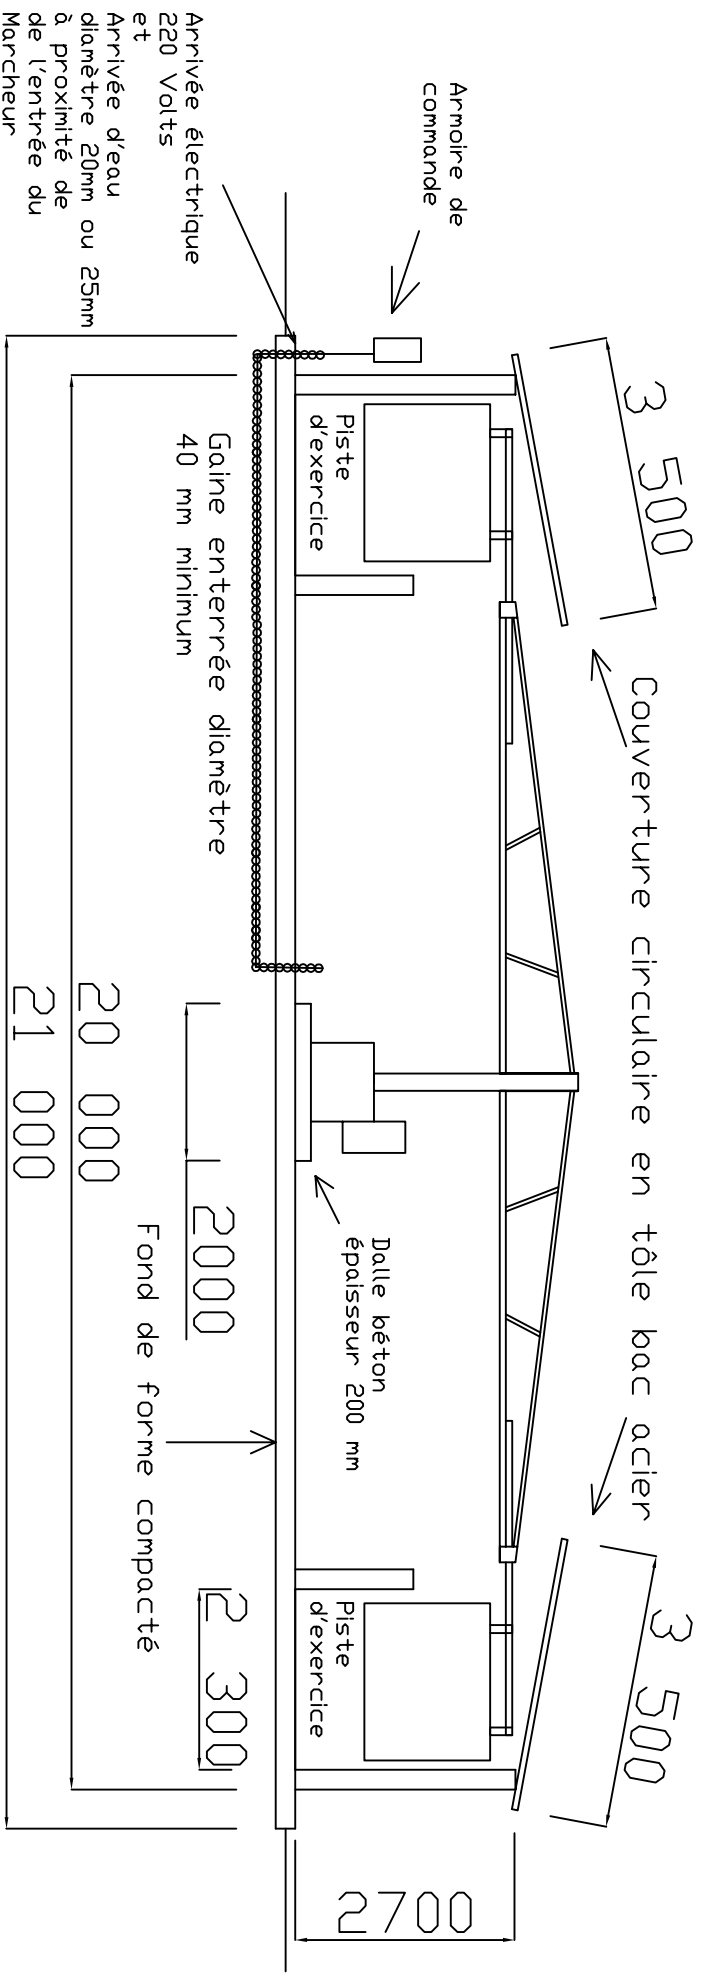

Les Ateliers de Bréau
76110 Bréauté