


Implantation d'un Marcheur de diamètre 12 mètres

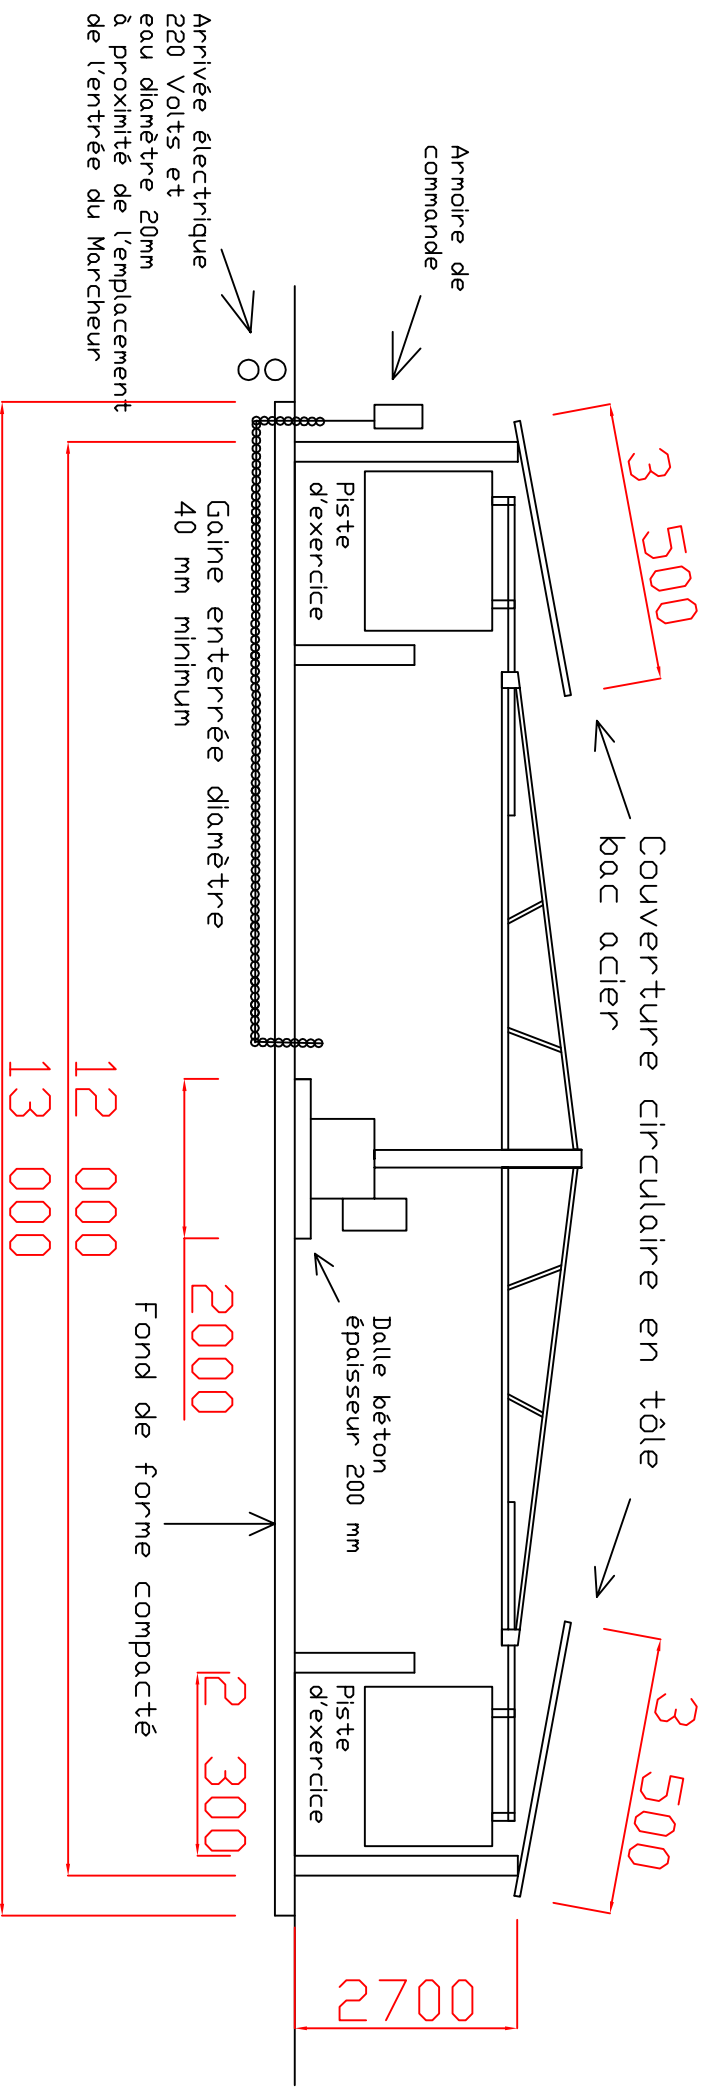

Les Ateliers de Bréau
76110 Bréauté