Préparation du terrain pour l'implantation d'un marcheur 12 mètres de diamètre

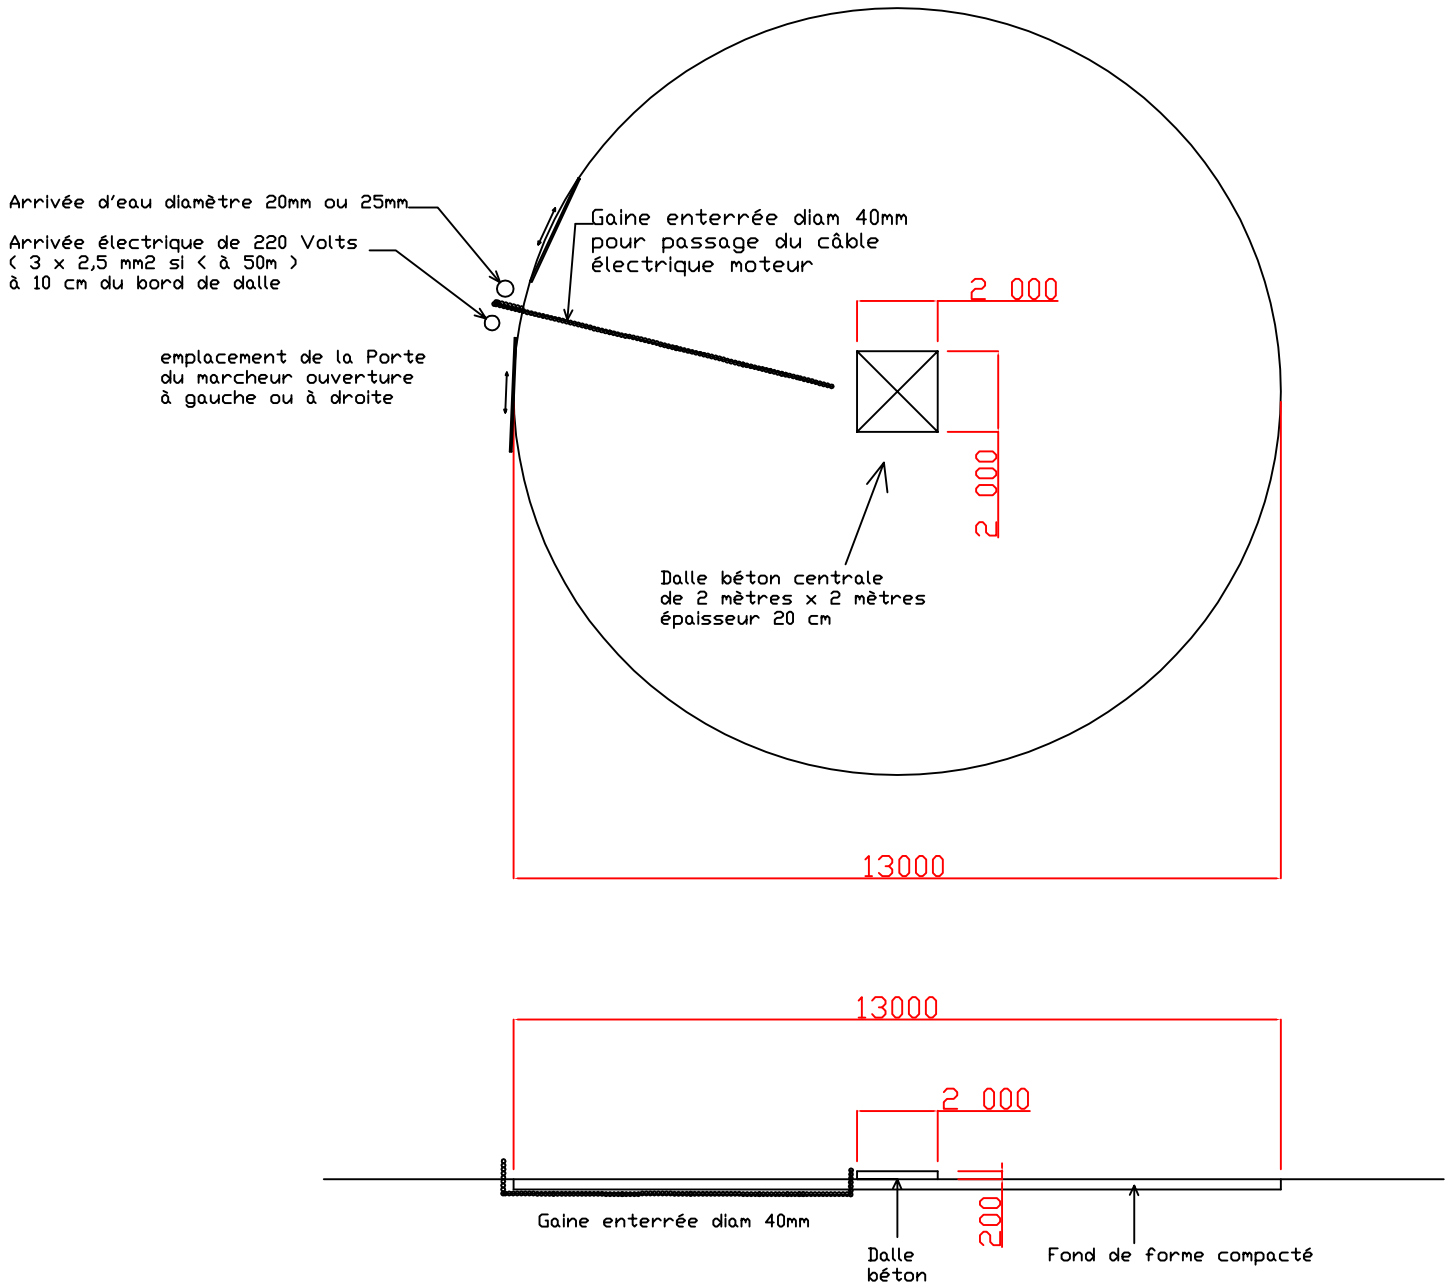

Les Ateliers De Bréau 76110 Bréauté